


מכללת צפת מדידה לתכנון שערים

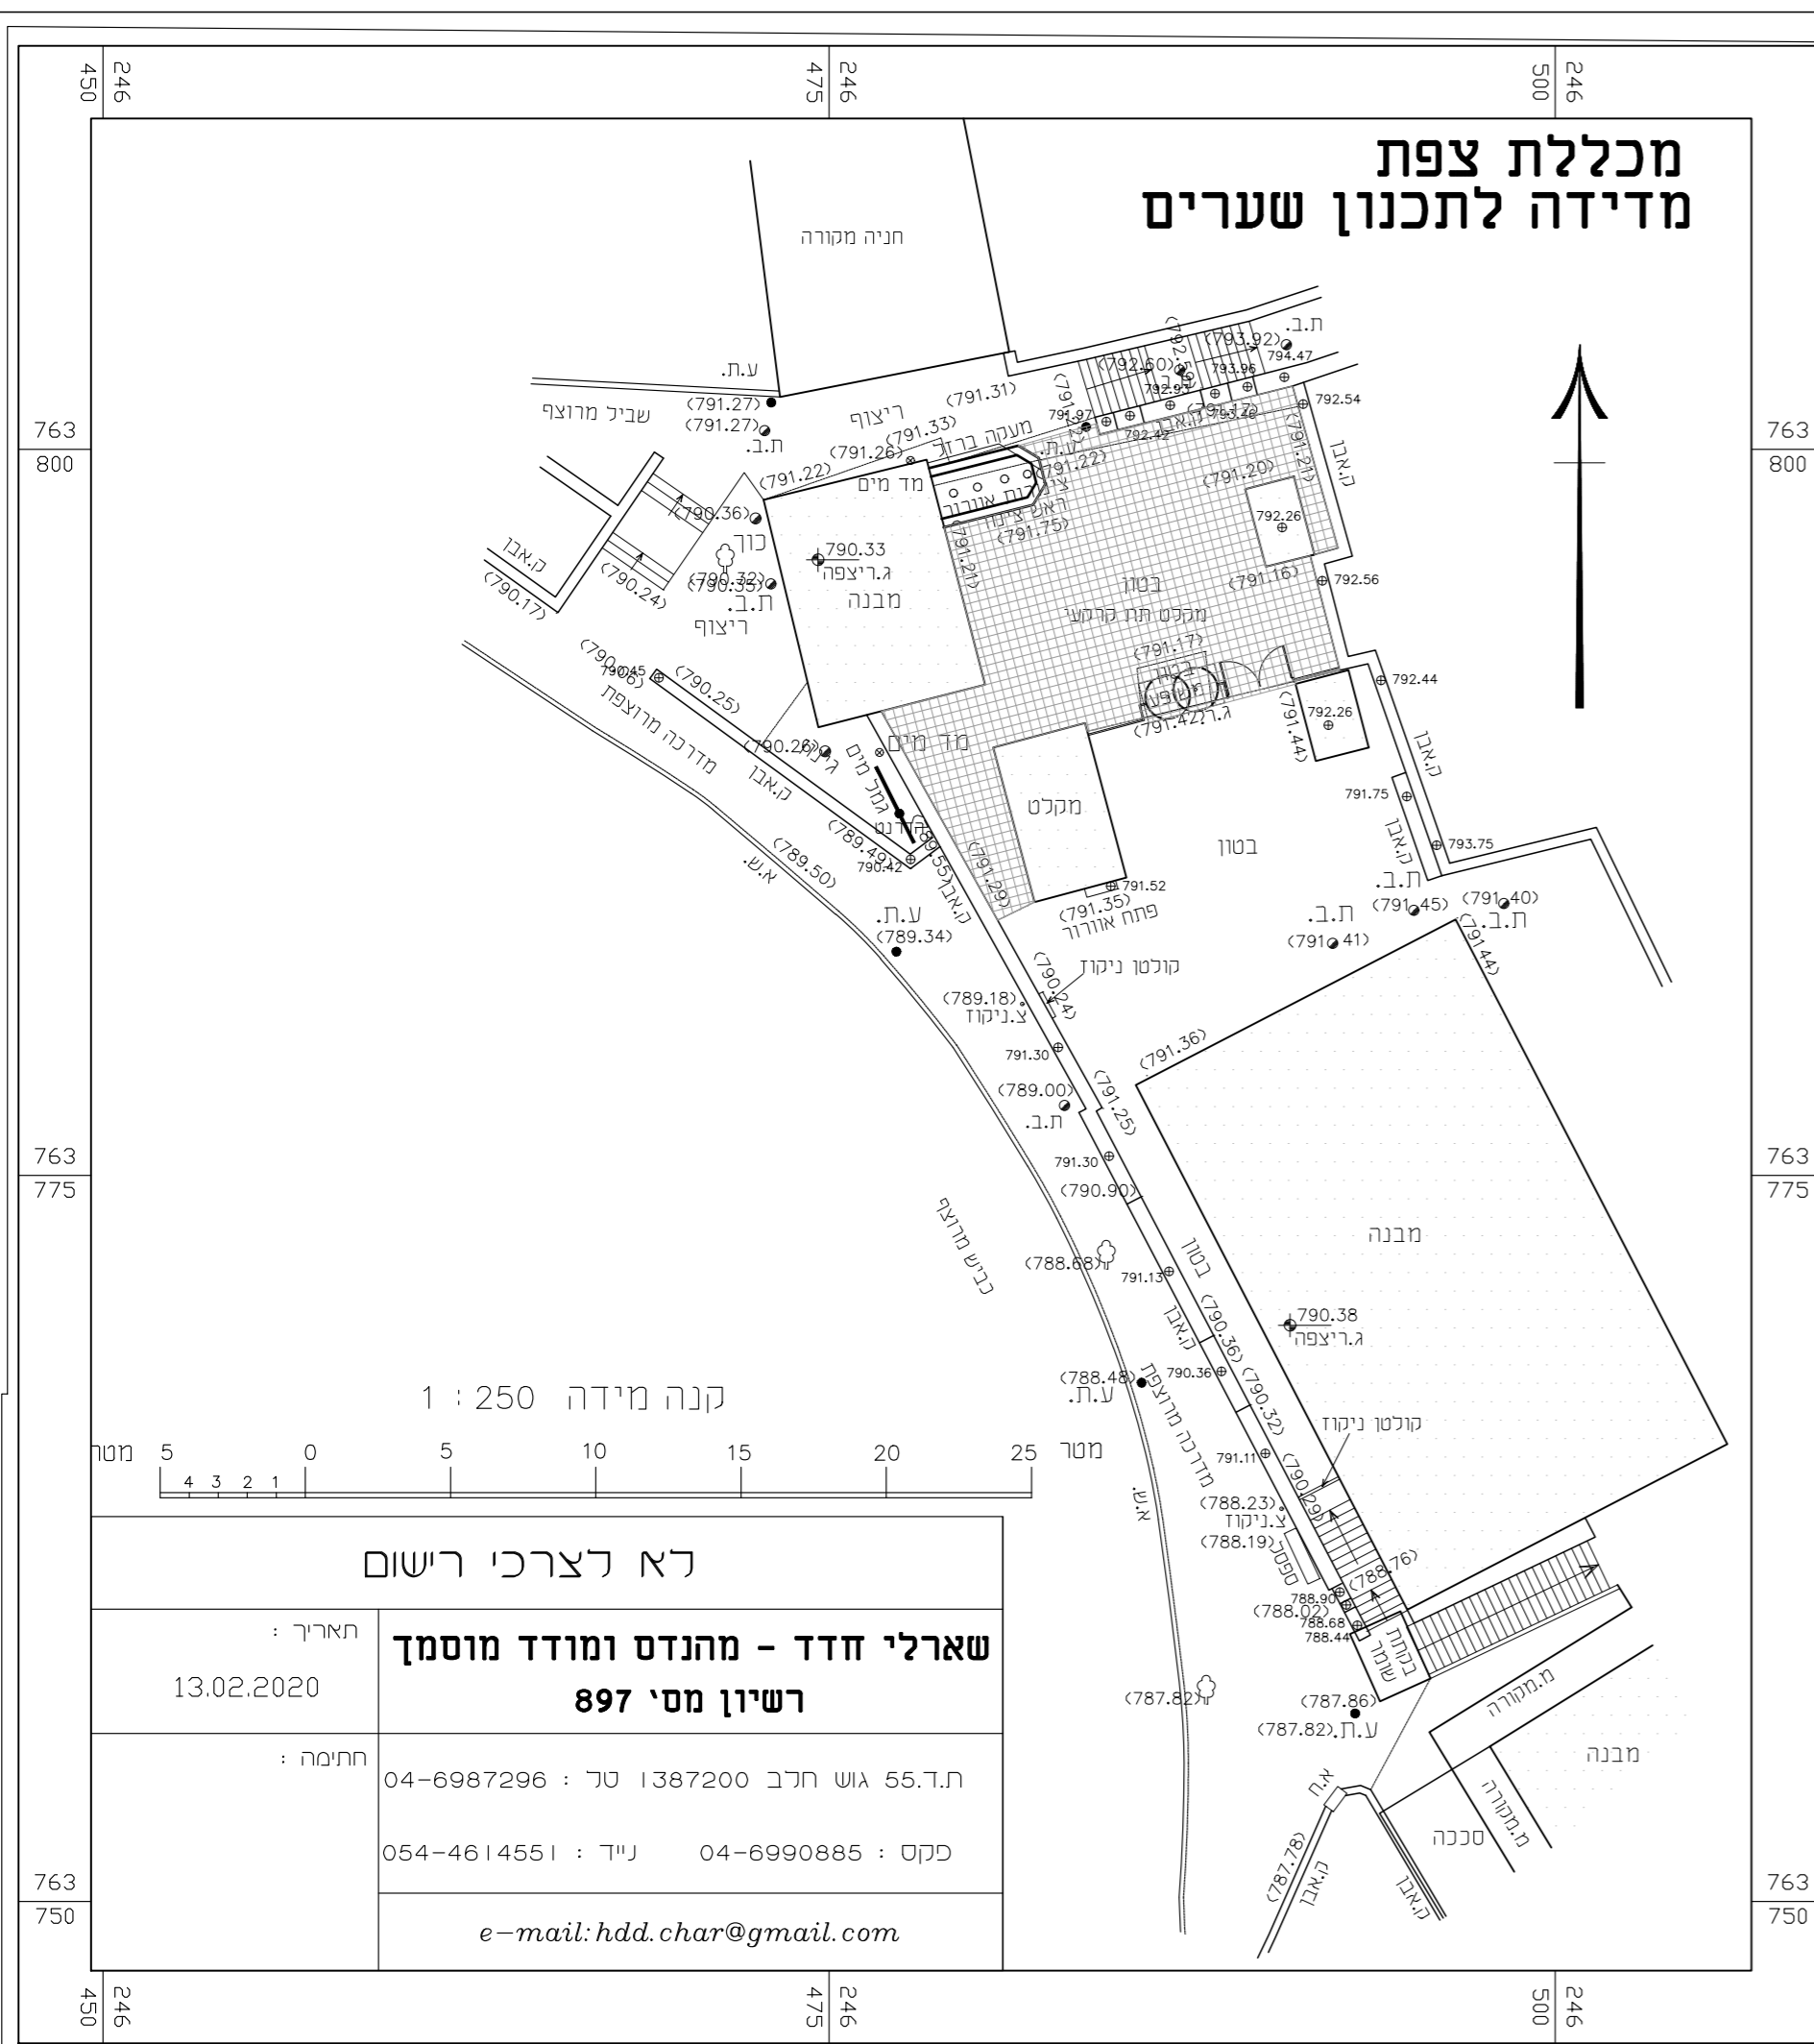

קנה מידה 1 : 250

לא לצרכי רישום

תאריך : 13.02.2020


חתימה :

שארלי חדד - מהנדס ומודד מוסמך
רשיון מס' 897

ת.ד. 55 גוש חרב 1387200 טל : 04-6987296

פקס : 04-6990885 נייד : 054-4614551

e-mail: hdd.char@gmail.com

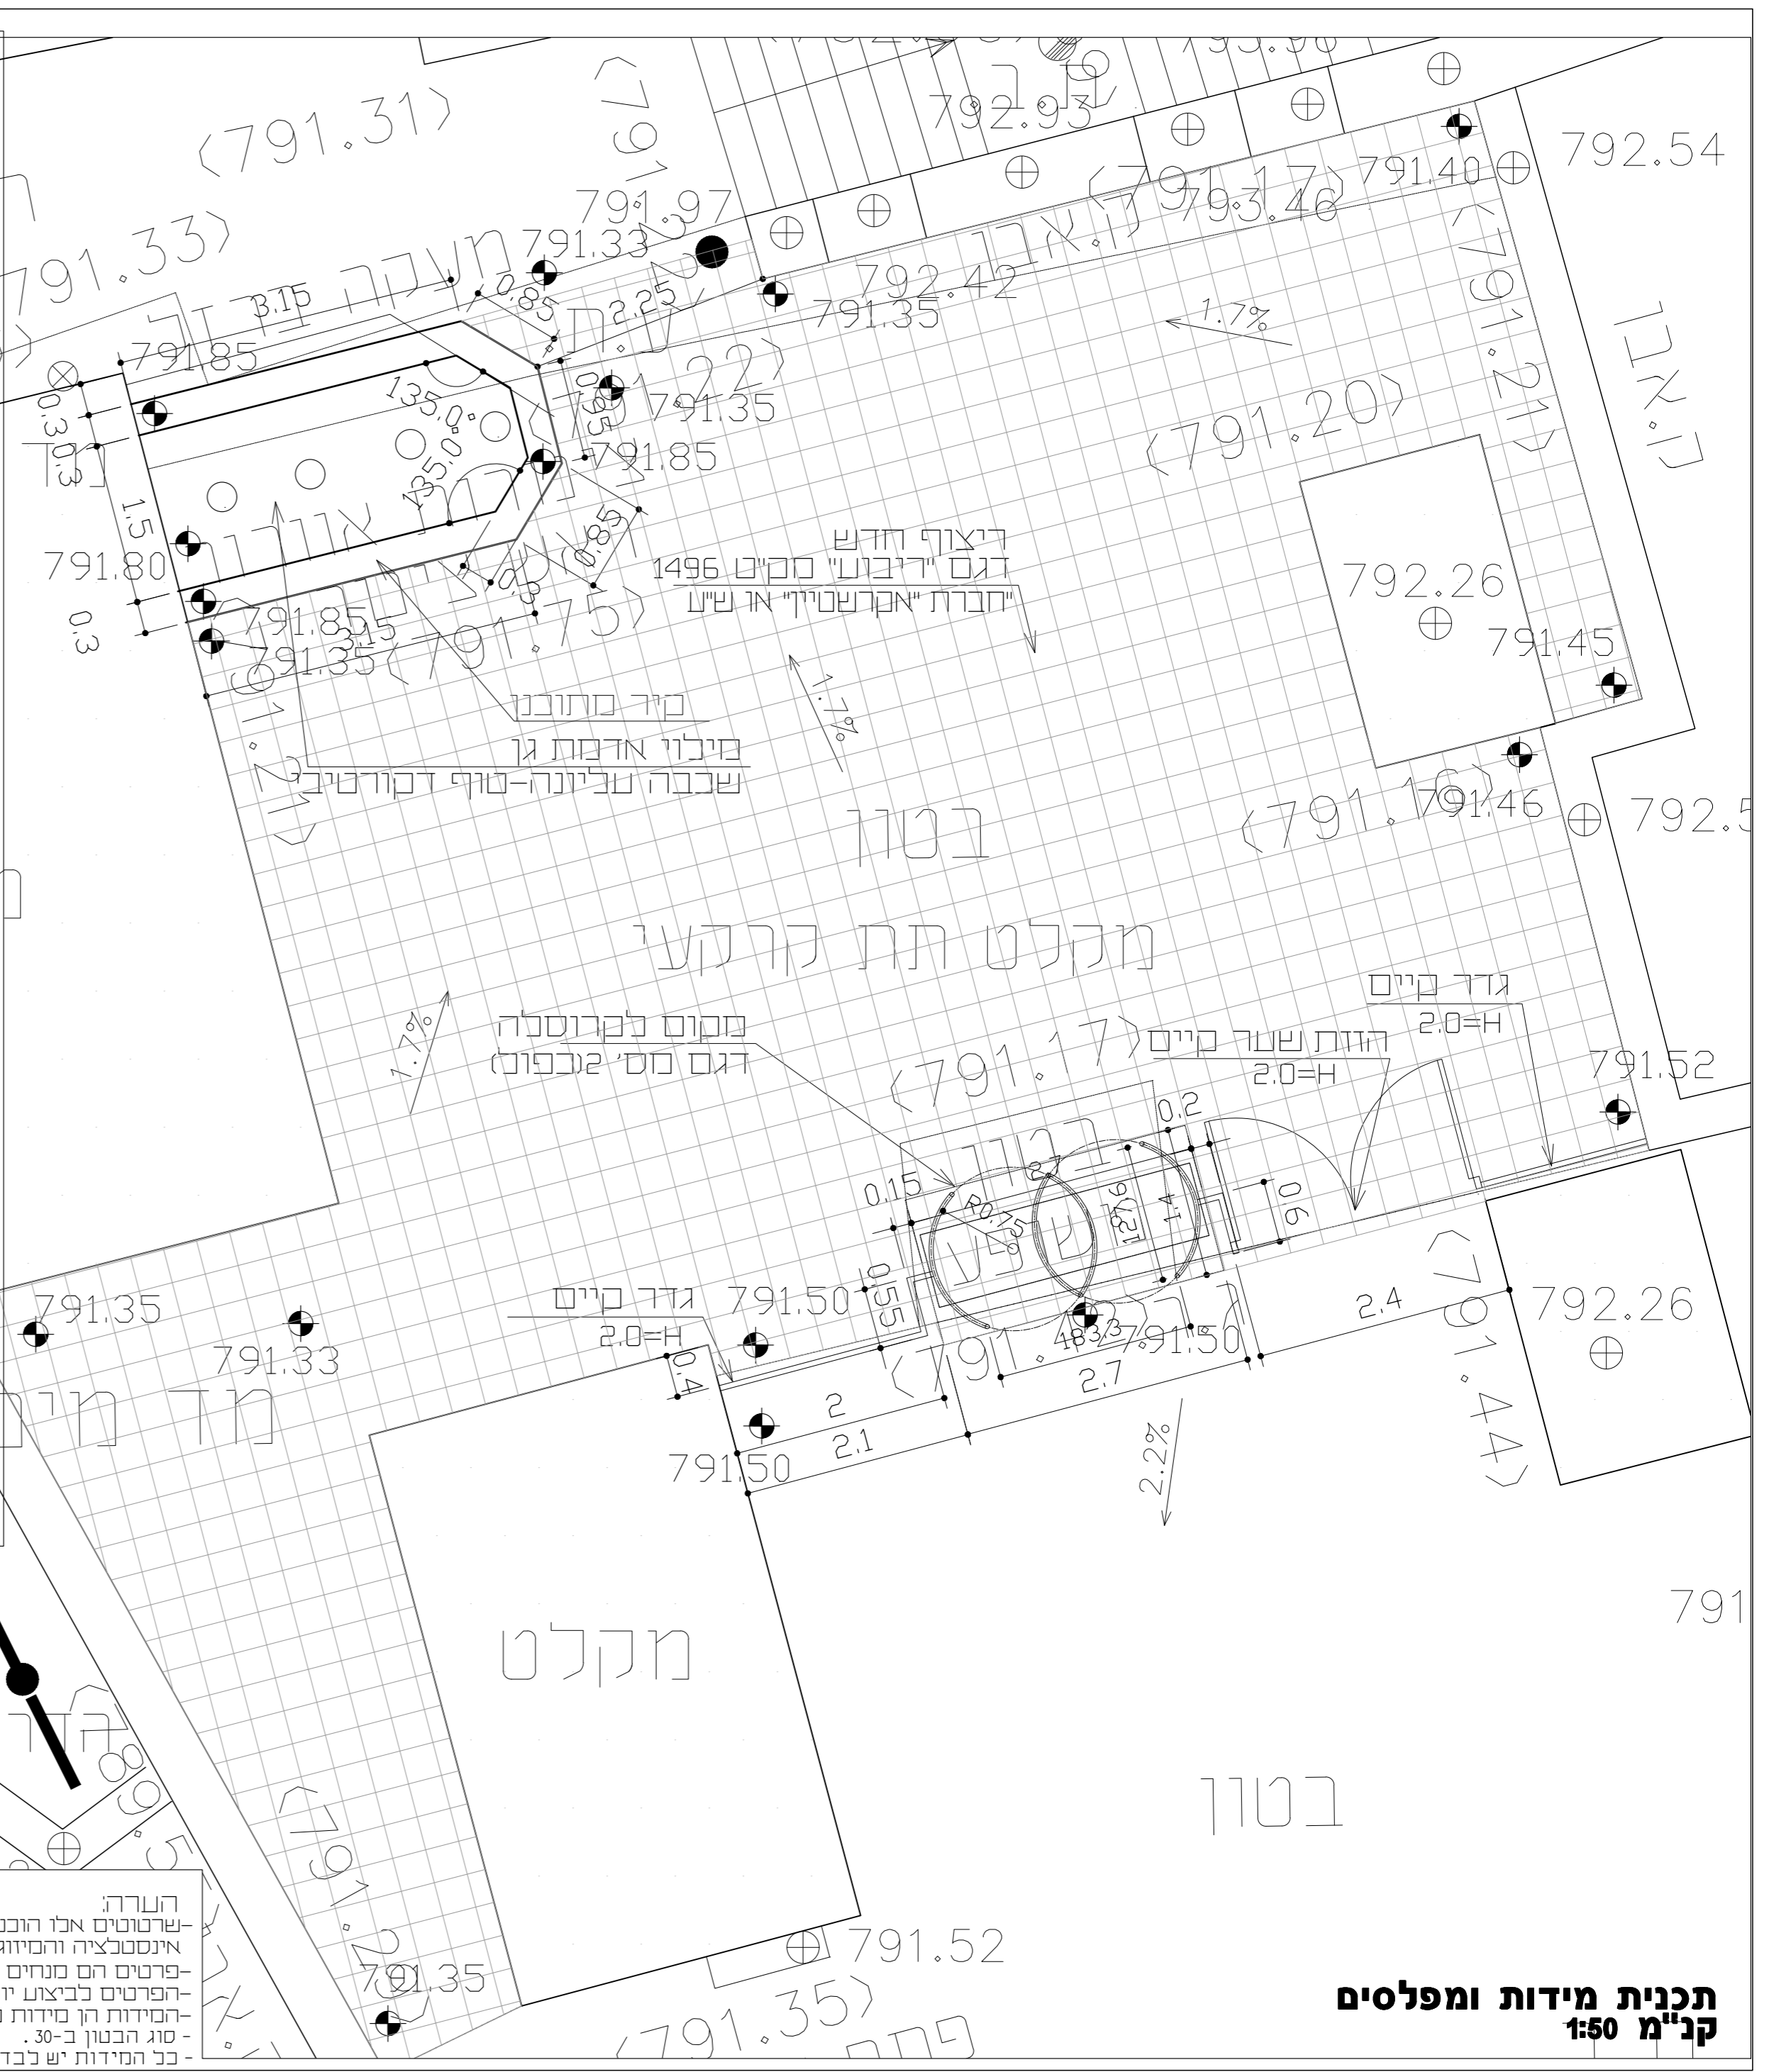

מתחם מס' 4
קני"מ 1:250

תפוצה		השינוי	
תאריך	תפקיד	תאריך	מס'
23/03/20	המסמך	05/03/20	1
05/03/20	יועץ קונסטרוקציה	23/03/20	2
	יועץ אינסטלציה		
	יועץ חשמל		
	קבלן		

ניסוח למתחמי מכללת צפת בעזרת קרסולות

סכמה מקומות כניסות למתחמים
מתחם מס' 4

S T A P I D O U

אשראי

cell: 054-6853424
fax/call: 04-9887678

הערה:
שרטוטים אלו הוכנו כלא תיאום עם יועצי החשמל אינסטלציה והמיוג.
פרטים הם מנחים בלבד.
הפרטים לביצוע יוגשו ע"י היצן לאשר האדריכל.
המידות הן מידות מינימום.
סוג הבטון ב-30.
ככל המידות יש לבדוק בשטח.

תכנית מידות ומפלים
קני"מ 1:50