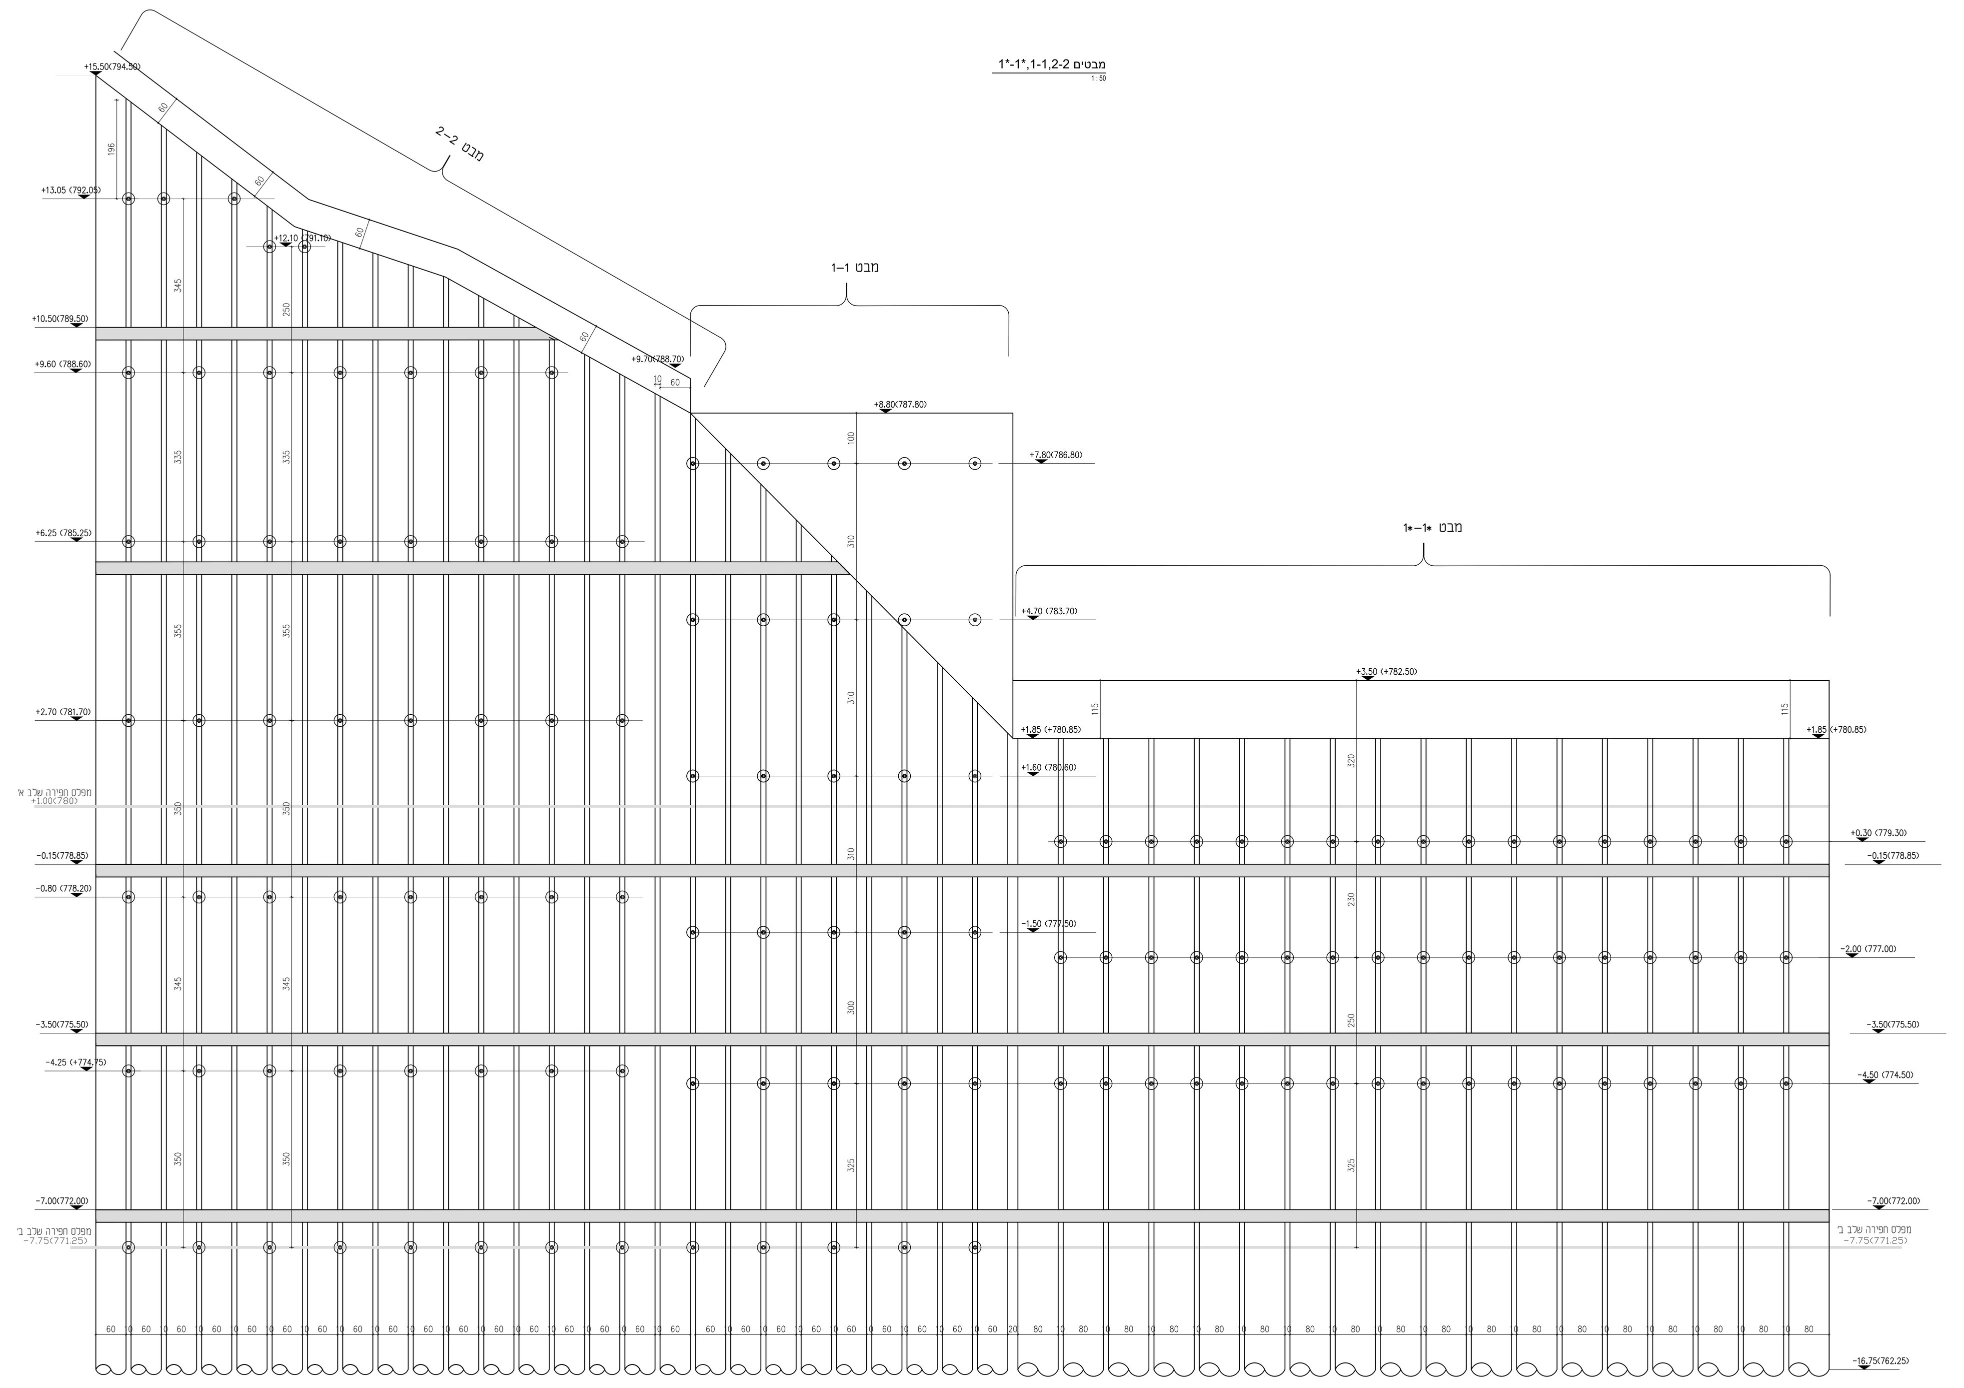

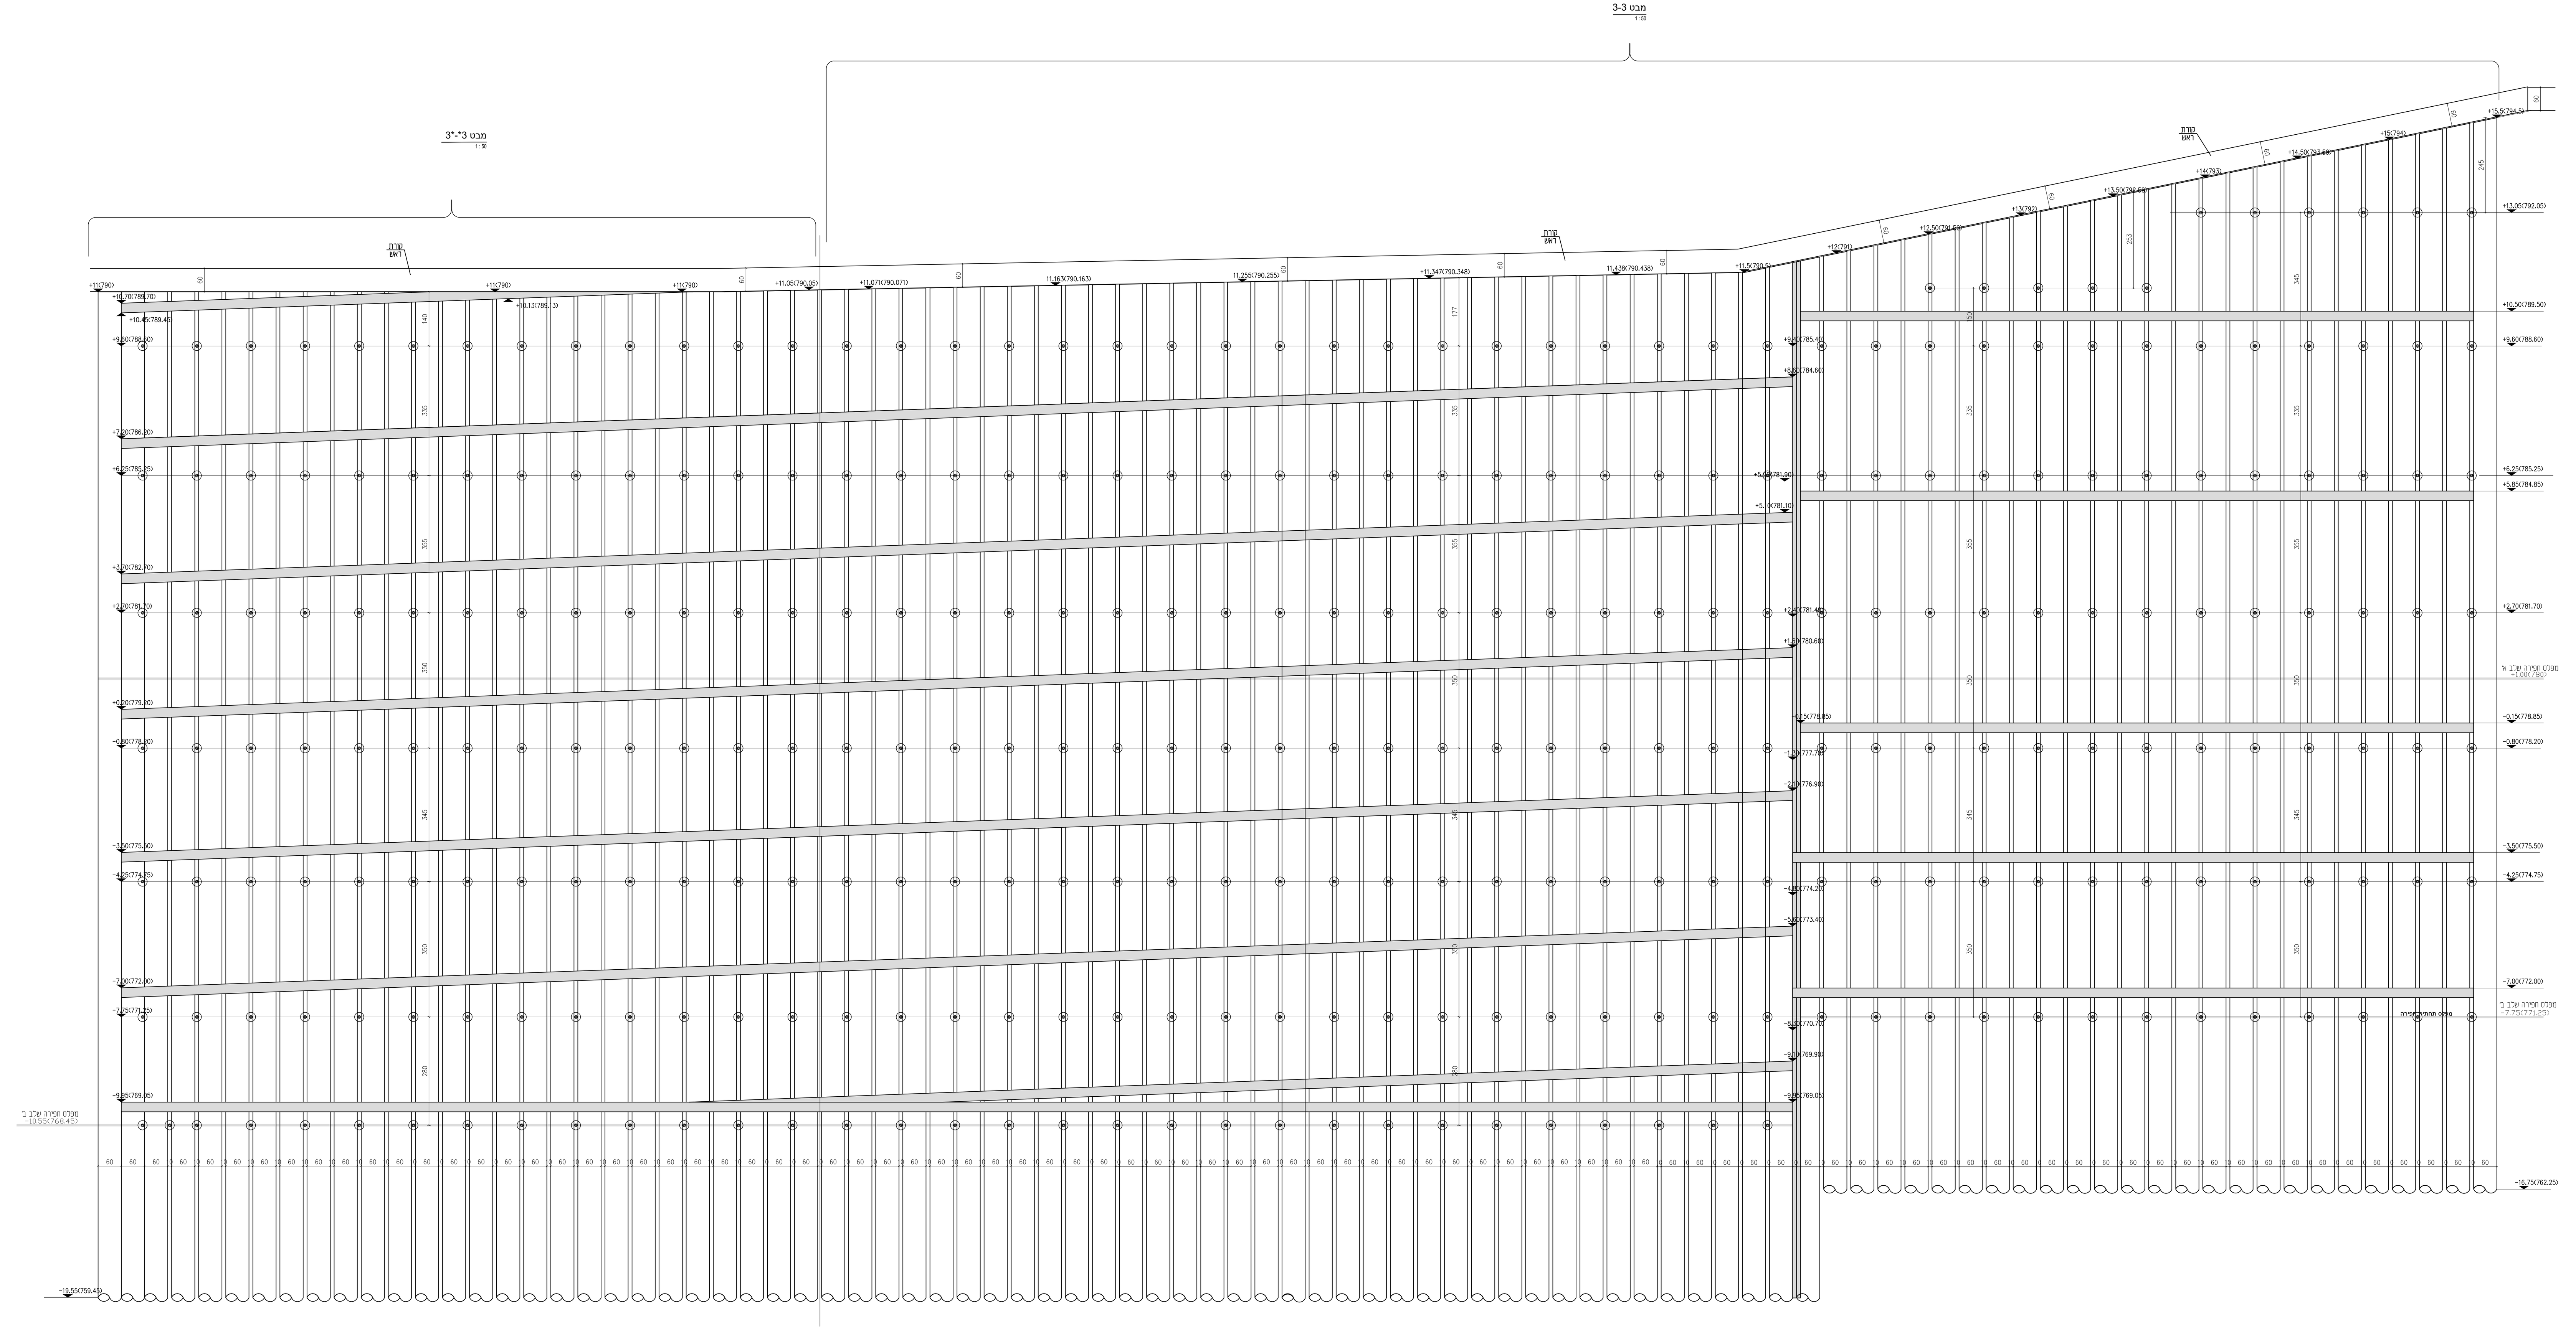


על המבצע לבקר את המידות ולהודיע למתכנן על כל טעות, סטיה, סתירה או אי התאמה בטרם המשיך בעבודתו.

אזהרה !

זכויות השימוש הבלעדיות בזכויות היוצרים של תכנית זו, על כל חלקיה ומרכיביה שייכות לגבריאל טרכטנברג .M.Sc מהנדסים בלבד. מבלי לפגוע בכלליות האמור לעי"ל הרי שהעתקה ו/או שכפול ו/או שימוש בתכנית זו בשלמותה או בחלק מפרטיה, בין אם התקבלה במדיה מגנטית ו/או מודפסת ע"ג נייר ו/או בכל מדיה אחרת - אסורה בהחלט ואין לעשות כל שימוש בתכנית זו ללא אישור מראש ובכתב של גבריאל טרכטנברג .M.Sc מהנדסים.


תפוצה :

| אדריכל | קונסטרוקטור | פריקסטים ייצור | יזם | פיקוח | חשמל | אינסטלציה |
|---|---|---|---|---|---|---|

מקרא:

- קו אבן
- קורה
- קיר/עמוד בטון נגמר
- קיר/עמוד בטון צומח
- קיר/עמוד בטון ממשיך

שינויים:

| | תאריך | שינויים | נערך ע"י |
|---|---|---|---|
| 18 | | | |
| 17 | | | |
| 4 | 24.06.21 | עדכון קונטור דיפון כמסומן | מיכאל |
| 3 | 16.03.21 | הערות יועץ קרקע | מיכאל |
| 2 | 11.03.21 | הערות יועץ קרקע | מיכאל |
| 1 | 24.02.21 | סטטוס למכרז,עדכון חלק צפוני לפי הנחיות יועץ קרקע | מיכאל |

הערות :

1. סוג הבטון ב-30, דרגת חשיפה 3.
   סוג הבטון בקירות ראה תכנית גרעין ועמודים יצוקים.
2. אביזרי חשמל ,אינסטלציה, מיזוג אוויר וכו, ראה תכ, יועצים.
3. יש לקרוא תכנית זו יחד עם תכניות היועצים השונים לרבות אינסטולציה, חשמל, מ"א ופיתוח.
   יש להכין מעברים עבור המערכות בהתאם.
4. איטום לפי יועץ איטום.
5. העמדה ותיאום מול תכנית אדריכלות.
6. כלונסאות הדיפון והעוגנים נעשו בהתאם להנחיות דוח הקרקע של משרד ישראל קלר
7. מומלץ כי פיקוח ואישור כלונסאות ועוגנים יבוצע על ידי מפקח מומחה צמוד באתר.
8. תכנית זו לביצוע לאחר קבלת אישור אדריכל ויועץ קרקע וקבלת היתר.

אורך העוגנים המופיע בתכנית הינו אורך חופשי בלבד. אורך "האחוז" המינמלי הינו 12 מטר. בכל מקרה אורך עוגנים כללי סופי ייקבע בהתאם לקידוחי הניסיון והנחיות יועץ הקרקע.

כמות חפירה לשלב א' - 8262 מ"ק

יש לדאוג לניקוז הקיר גם בשלבי הביצוע לפי הנחיות יועץ הקרקע ובהתאם לפרט יועץ ניקוז.

עוגנים:

| כוח עבודה | מס' גדילים | קוטר אפקטיבי מינמלי |
|---|---|---|
| 65 טון | מינ' 5 | 15.7 מ"מ |
| 80 טון | מינ' 6 | 15.7 מ"מ |


גבריאל טרכטנברג מהנדסים בע"מ
בניה והנדסה אזרחית
GABRIEL TRAJTENBERG ENGINEERS Ltd
Building & Civil Engineering
8 Beit Oved St. Tel-Aviv 6721108 ISRAEL
Tel: 03-5201400 Fax: 03-6181452
www.trajtenberg.co.il
בית עובד 8 תל אביב. ת.ד. 52757 מיקוד 6721108
טל:03-5201400 פקס:03-6181452
office@trajtenberg.co.il


| לביצוע | לעיון בלבד | לאישור | למכרז ◆ |
|---|---|---|---|

| מס' תכנית | מס' העבודה | מהדורה |
|---|---|---|
| 1548-K-08 | 1548 | 4 |

| תכנון : | שרטט : | ביקר : | קנ"מ : |
|---|---|---|---|
| אימרי | מיכאל | גבי. ט | 1:100 1:50 |
| | | | תאריך: 10.11.20 |

| | | |
|---|---|---|
| פרויקט | מעונות מכללת צפת | עדכון אחרון : 24.06.21 |
| האדריכל | שורץ בסנוסוף אדריכלים | שם הקובץ: 1548-K-08 |
| שם התכנית | תכנית דיפון וחפירה מבטים - 2-2, 3-3, *3-3* | |