


מכללת צפת מדידה לתכנון שערים

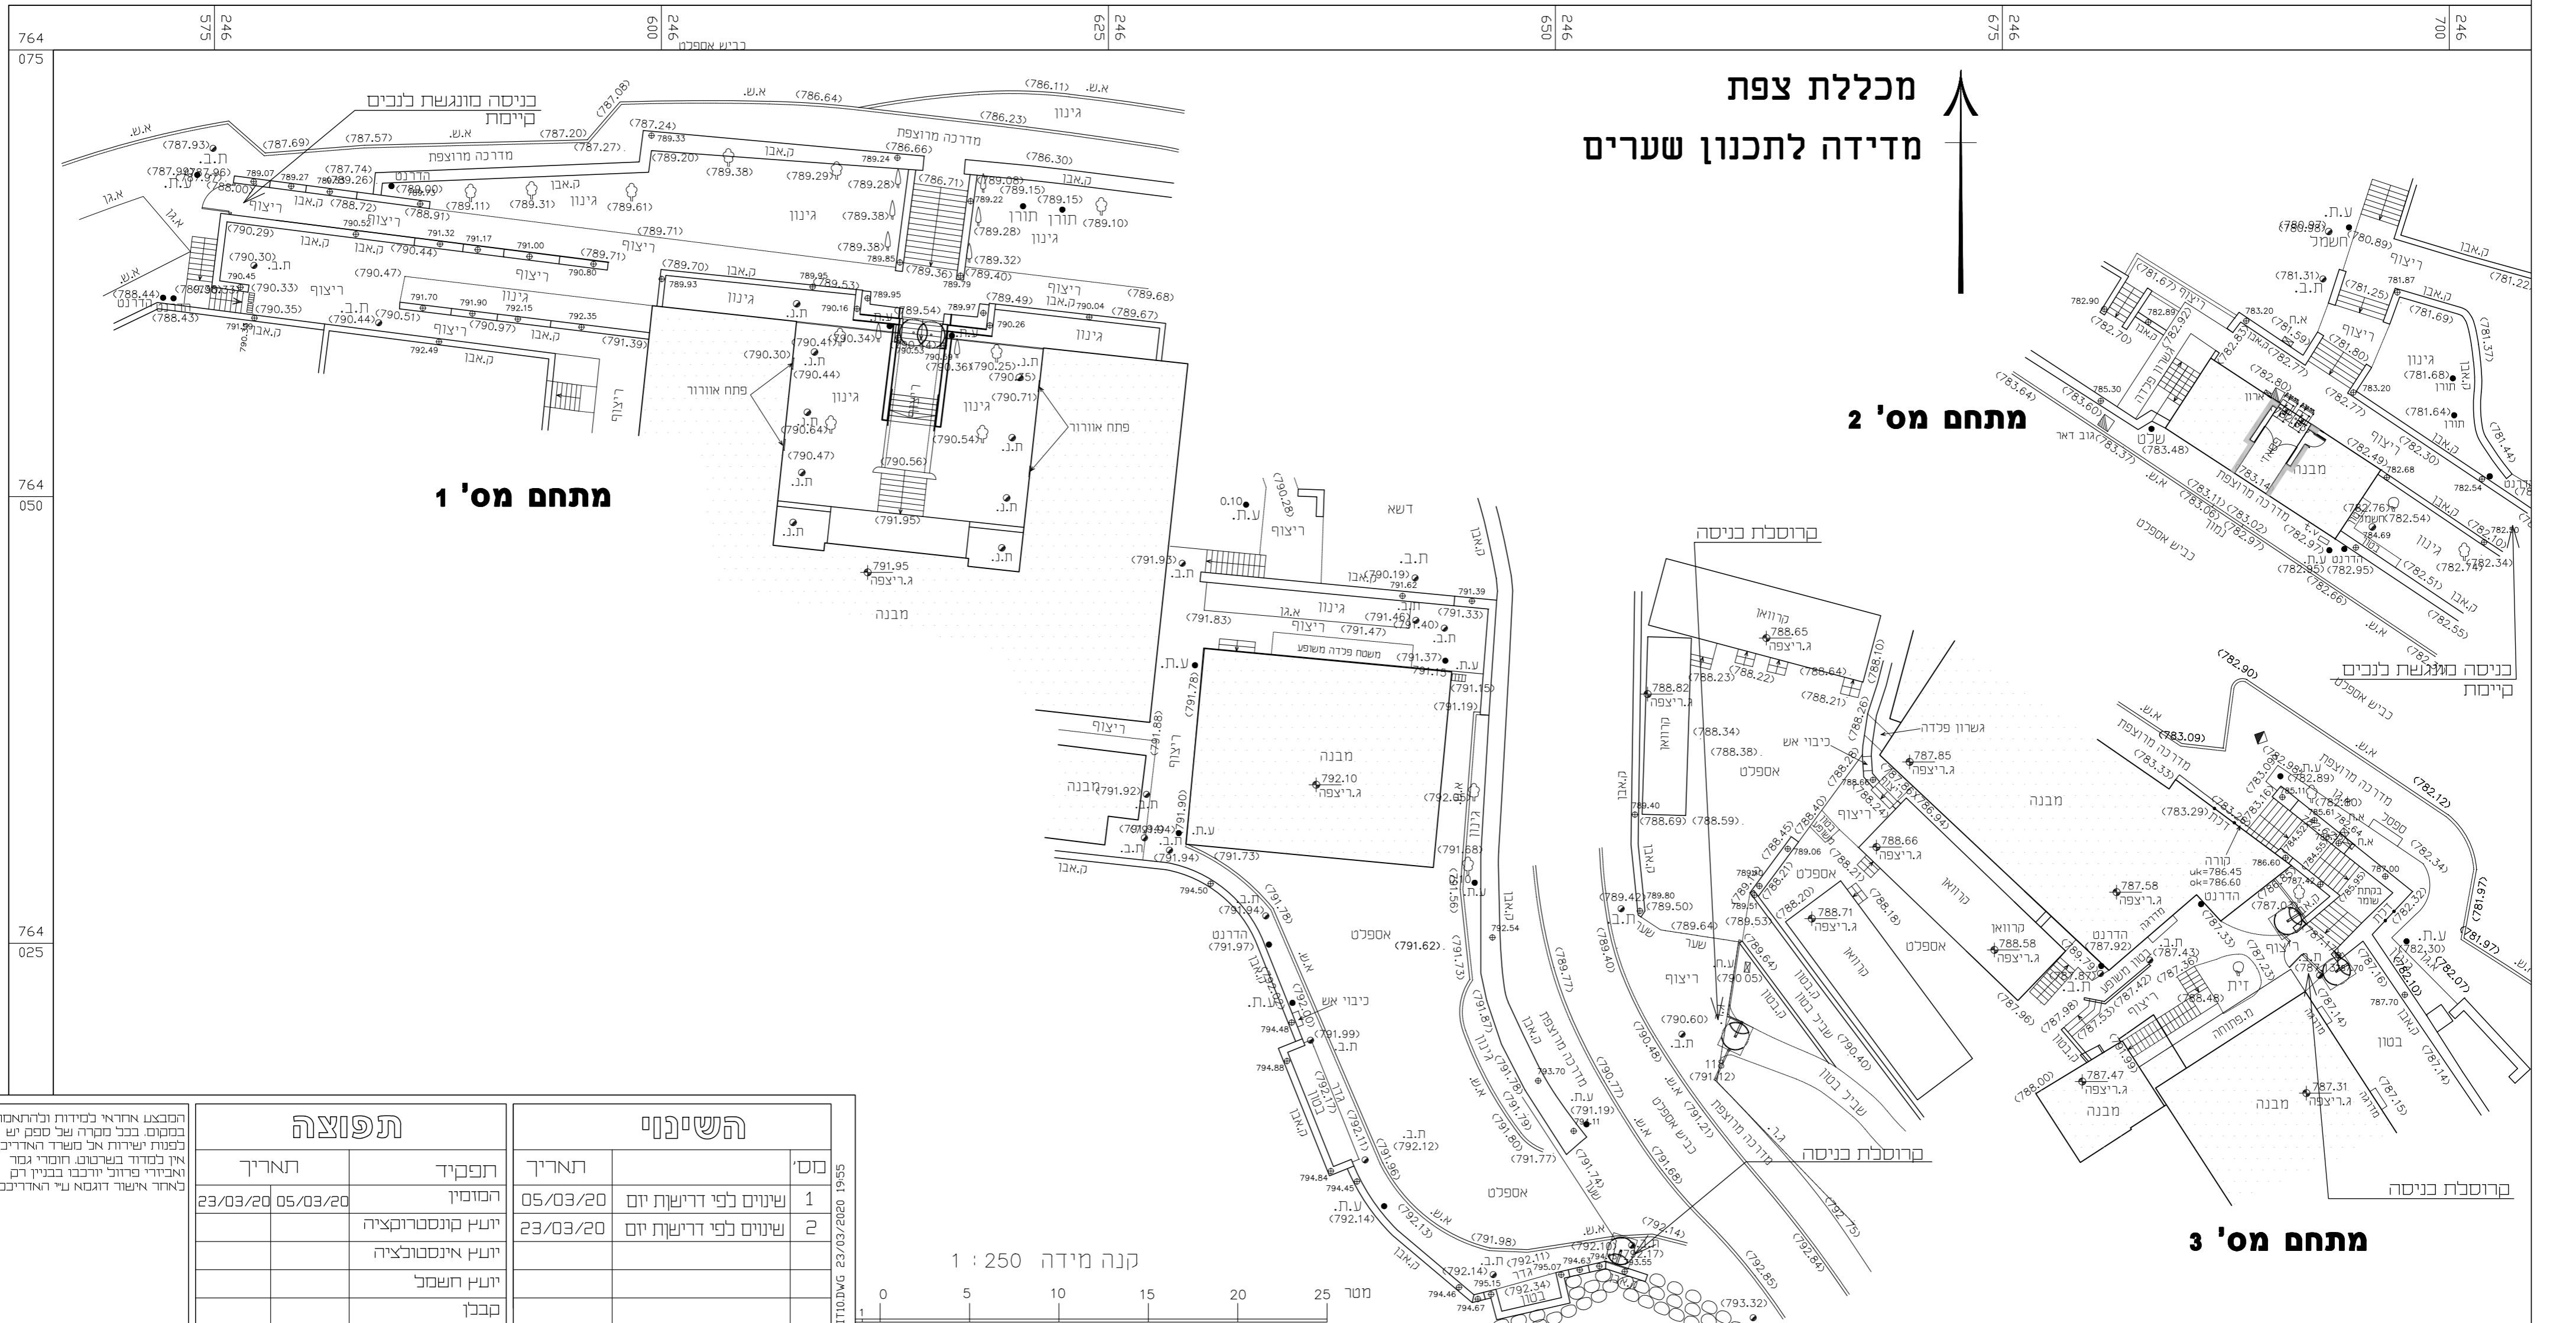

מתחם מס' 1

מתחם מס' 2

מתחם מס' 3

קנה מידה 1 : 250



מתחם מס' 1

תפוצה		השינוי	
תאריך	תפקיד	תאריך	מס
23/03/20	המסין	05/03/20	1
05/03/20	יועץ קונסטרוקציה	23/03/20	2
	יועץ אינסטרוקציה		
	יועץ חשבונ		
	קבלן		

סלובודסקוי אלכסנדר
architect & design
nas48@hotmail.com

כניסות למתחמי מכללת צפת בעזרת קרסולות
סכמה מקומות כניסות למתחמים
מס' 1, 2, 3

STAPITIO

cell: 054-6853424
fax/call: 04-9887678

קנ"מ 1:250